

ΕΦΗΜΕΡΙΣ ΤΗΣ ΚΥΒΕΡΝΗΣΕΩΣ
ΤΗΣ ΕΛΛΗΝΙΚΗΣ ΔΗΜΟΚΡΑΤΙΑΣ

ΑΘΗΝΑ 10 ΙΟΥΝΙΟΥ 1986	ΤΕΥΧΟΣ ΤΕΤΑΡΤΟ	ΑΡΙΘΜΟΣ ΦΥΛΛΟΥ 507

ΠΕΡΙΕΧΟΜΕΝΑ

ΠΟΛΕΟΔΟΜΙΑ

ΑΠΟΦΑΣΕΙΣ

ΠΟΛΕΟΔΟΜΙΑ

ΑΠΟΦΑΣΕΙΣ

Αριθ. 7138 (1)

Καθορισμός ορίων, διάκρισης και κατάταξης σε κατηγορία και καθορισμός αρτιότητας οικοπέδων του οικισμού Σέσκλου της Κοινότητας Σέσκλου Ν. Μαγνησίας.

Ο ΝΟΜΑΡΧΗΣ ΜΑΓΝΗΣΙΑΣ

Έχοντας υπόψη:

1. Τις διατάξεις:

α) Του Π.Δ/τος της 24.4/3.5.1985 «τρόπος καθορισμού ορίων οικισμών της χώρας μέχρι 2.000 κατοίκους, κατηγορίας αυτών κ.λπ.».

β) Του άρθρου 42 παρ. 5 του Ν. 1337/1983 όπως αντικαταστάθηκε με το άρθρο 8 παράγρ. 17 του Ν. 1512/1985.

γ) Του Ν. 3200/55 «περί Διοικητικής Αποκεντρώσεως» όπως έχει συμπληρωθεί και τροποποιηθεί μεταγενέστερα με το 532/70 Ν.Δ.

δ) Του 712/70 Β.Δ. «περί καθορισμού των διατηρουμένων υπέρ του Υπουργού Δημοσίων Έργων αρμοδιοτήτων, «που εκδόθηκε σ' εκτέλεση του 532/70 Ν.Δ., όπως αυτά τροποποιήθηκαν και συμπληρώθηκαν με τα 677/71 και 198/72 Β.Δ/τα.

2. Τη μελέτη «ανοικτών πόλεων για την ανασυγκρότηση των χωριών κάτω των 2.000 κατοίκων» που έχει συνταχθεί από το ΤΠ και ΠΕ Ν. Μαγνησίας και από τους μελετητές Γαλλή—Προγκίδου Ελένη, Οικονόμου Λία και Δεμιρίδη Γιώργο για τον οικισμό Σέσκλου της Κοινότητας Σέσκλου.

3. Την 92/1985 απόφαση του Κοινοτικού Συμβουλίου της Κοινότητας Σέσκλου με την οποία γνωμοδοτεί για τα όρια του Οικισμού Σέσκλου.

4. Την 2/21.1.86 Γνωμοδότηση του Συμβουλίου Χωροταξίας Οικισμού και Περιβάλλοντος Ν. Μαγνησίας ως προς τη κατηγορία τα όρια και την αρτιότητα των οικοπέδων του Οικισμού Σέσκλου, αποφασίζουμε:

Άρθρο 1 Κατηγορία Οικισμού

Διακρίνουμε και κατατάσουμε τον Οικισμό Σέσκλου της Κοινότητας Σέσκλου στις εξής κατηγορίες:

α) Περιαστικός

β) Αδιάφορος

γ) Στάσιμος

δ) Συνεκτικός και ε) Μεσαίος

Άρθρο 2 Καθορισμός ορίων Οικισμού

Καθορίζουμε τα όρια του Οικισμού Σέσκλου της Κοινότητας Σέσκλου όπως αυτά φαίνονται με τα στοιχεία 1 - 2 - 3 - 4 - 5 - 6 - 7 - 8 - 9 - 1 και 1ο - 11 - 12 - 13 - -14 - 15 - 16 - 17 - 18 - 19 - 1ο στο διάγραμμα με κλίμακα 1:5000 που θεωρήθηκε από το Τμήμα Πολ/μίας και Πολ/κών Εφαρμογών Ν. Μαγνησίας στις 21. 1.1986 και αποτελεί αναπόσπαστο μέρος της απόφασης αυτής.

Άρθρο 3 Αρτιότης οικοπέδων

Ορίζουμε σαν ελάχιστο εμβαδό αρτιότητας των οικοπέδων που περιχλείονται μέσα στα παραπάνω όρια του οικισμού Σέσκλου της Κοινότητας Σέσκλου Ε=500 Μ2.

Κατά τα λοιπά ισχύουν οι γένικοί όροι δόμησης του άρθρ. 5 του από 24.4./3.5.1985 Π. Δ/τος (ΦΕΚ 181Δ).

Η απόφαση αυτή να δημοσιευθεί στην Εφημερίδα της Κυβερνήσεως και ισχύει από την ημερομηνία υπογραφής της.

Βόλος, 2 Απριλίου 1986

Ο Νομάρχης

ΕΥΡΙΠΙΔΗΣ ΚΑΦΑΝΤΑΡΗΣ

Λεπτομέρεια καθορισμού σημείων 12 η 4.
Σκαρίφημα

ΝΟΜΟΣ **ΜΑΓΝΗΣΙΑΣ**
Οικισμος **ΣΕΣΚΛΟ**

ΥΠΟΜΝΗΜΑ

Ορια ΟΤΑ
Οριο οικισμου
Ονομασίες

ΕΓΚΡΙΝΕΤΑΙ ΩΣ ΠΑΡΑ...
Ε138/2-4-86
2/4/1986

Ευριπίδης Μαρωνίδης

Βόλος 21/1/86
Ο τεχνικός υπάλληλος
Δημήτριος Θ. Γεωργιάδης

ΕΘΕΩΡΗΘΗ
Βόλος 21/1/1986
ΑΝΑΣΤΑΣΙΑ Α. ΑΣΥΓΛΟΥ

ΟΡΙΟΘΕΤΗΣΗ ΟΙΚΙΣΜΟΥ		Αριθμος σχεδιου: Π-1.1
Συνταξη: Δημ. Βασιλειαδης, Κατ. Σοχου		Κλ 1:5000 / Ημερ

Υπουργειο Χωροταξιας Οικισμου και Περιβαλλοντος
ΔΙΕΥΘΥΝΣΗ ΧΩΡΟΤΑΞΙΑΣ

Αριθ. 7363 (2)

Καθορισμός ορίων, διάκρισης και κατάταξης σε κατηγορία του Οικισμού Πλατανιδίων της Κοινότητας Άνω Λεχωνίων, Ν. Μαγνησίας.

Ο ΝΟΜΑΡΧΗΣ ΜΑΓΝΗΣΙΑΣ

Έχοντας υπόψη:

1. Τις διατάξεις:

α) Του Π.Δ/τος της 24.4/3.5.1985 «τρόπος καθορισμού ορίων οικισμών της χώρας μέχρι 2.000 κατοίκους, κατηγορίας αυτών κ.λπ.».

β) Του άρθρου 42 παρ. 5 του Ν. 1337/1983 όπως αντικαταστάθηκε με το άρθρο 8 παράγρ. 17 του Ν. 1512/1985.

γ) Του Ν. 3200/55 «περί Διοικητικής Αποκεντρώσεως» όπως έχει συμπληρωθεί και τροποποιηθεί μεταγενέστερα με το 532/70 Ν.Δ.

δ) Του 712/70 Β.Δ. «περί καθορισμού των διατηρουμένων υπέρ του Υπουργού Δημοσίων Έργων αρμοδιοτήτων», που εκδόθηκε σ' εκτέλεση του 532/70 Ν.Δ., όπως αυτά τροποποιήθηκαν και συμπληρώθηκαν με τα 677/71 και 198/72 Β.Δ/τα.

2. Τη μελέτη «ανοικτών πόλεων για την ανασυγκρότηση των χωριών κάτω των 2.000 κατοίκων» που έχει συνταχθεί από το ΤΠ και ΠΕ Ν. Μαγνησίας και από τους μελετητές Γαλλή–Προγκίδου Ελένη, Οικονόμου Λία και Δεμιρίδη Γιώργο για τον οικισμό Πλατανιδίων της Κοινότητας Άνω Λεχωνίων.

3. Την 81/1985 απόφαση του Κοινοτικού Συμβουλίου της Κοινότητας Πλατανιδίων με την οποία γνωμοδοτεί για τα όρια του Οικισμού Άνω Λεχωνίων.

4. Την 8/27.2.86 Γνωμοδότηση του Συμβουλίου Χωροταξίας Οικισμού και Περιβάλλοντος Ν. Μαγνησίας ως προς τη κατηγορία τα όρια και τους όρους δόμησης του οικισμού Πλατανιδίων, αποφασίζουμε:

Άρθρο 1 Κατηγορία Οικισμού

Διακρίνουμε και κατατάσουμε τον Οικισμό Πλατανιδίων της Κοινότητας Άνω Λεχωνίων στις εξής κατηγορίες:

α) Παραλιακός
β) Αδιάφορος
γ) Στάσιμος
δ) Συνεχτικός
ε) Μικρός

Άρθρο 2 Καθορισμός ορίων Οικισμού

Καθορίζουμε τα όρια του Οικισμού Πλατανιδίων της Κοινότητας Άνω Λεχωνίων όπως αυτά φαίνονται με τα στοιχεία 1 - 2 - 3 - 4 - 5 - 5Α - 8Α - 8 - 9 - 10 - 11 - 12 - 14 - 15 - 1 στο διάγραμμα με κλίμακα 1:5000 που θεωρήθηκε από το Τμήμα Πολ/μίας και Πολ/κών Εφαρμογών Ν. Μαγνησίας στις 27.2.1986 και αποτελεί αναπόσπαστο μέρος της απόφασης αυτής.

Άρθρο 3 Όροι δόμησης

Όροι δόμησης ισχύουν οι καθοριζόμενοι από το Π.Δ. της 11.6/4.8.1980 (ΦΕΚ 374Δ).

Η απόφαση αυτή να δημοσιευθεί στην Εφημερίδα της Κυβερνήσεως και ισχύει από την ημερομηνία υπογραφής της.

Βόλος, 2 Απριλίου 1986

Ο Νομάρχης
ΕΥ... ΙΔΗΣ ΚΑΦΑΝΤΑΡΗΣ

ΛΕΠΤΟΜΕΡΕΙΑ ΚΑΘΟΡΙΣΜΟΥ ΣΗΜΕΙΟΥ 8

Σκαρίφημα

Όρμος Πλαταρίδια

Παγασητικός Κόλπος

Πλατανίδια

ΝΟΜΟΣ ΜΑΓΝΗΣΙΑΣ

ΠΛΑΤΑΝΙΔΙΑ

Βόλος 27/2/86

ΟΡΙΟΘΕΤΗΣΗ ΟΙΚΙΣΜΟΥ

Αριθμός σχεδίου: Π.11

Συνταξη: Δημ. Βασιλειάδης, Κατ. Σαχου

Έλεγχος

ΚΛ 1:5000

Υπουργείο Χωροταξίας Οικισμού και Περιβάλλοντος

ΔΙΕΥΘΥΝΣΗ ΧΩΡΟΤΑΞΙΑΣ

Αριθ. 8058 (3)

Καθορισμός ορίων, διάκρισης και κατάταξης σε κατηγορία του Οικισμού Γλαφυρών της Κοινότητας Γλαφυρών Ν. Μαγνησίας.

Ο ΝΟΜΑΡΧΗΣ ΜΑΓΝΗΣΙΑΣ

Έχοντας υπόψη:

1. Τις διατάξεις:

α) Του Π.Δ/τος της 24.4/3.5.1985 «τρόπος καθορισμού ορίων οικισμών της χώρας μέχρι 2.000 κατοίκους, κατηγορίας αυτών κ.λπ.».

β) Του άρθρου 42 παρ. 5 του Ν. 1337/1983 όπως αντικαταστάθηκε με το άρθρο 8 παράγρ. 17 του Ν. 1512/1985.

γ) Του Ν. 3200/55 «περί Διοικητικής Αποκεντρώσεως» όπως έχει συμπληρωθεί και τροποποιηθεί μεταγενέστερα με το 532/70 Ν.Δ.

δ) Του 712/70 Β.Δ. «περί καθορισμού των διατηρουμένων υπέρ του Υπουργού Δημοσίων Έργων αρμοδιοτήτων», που εκδόθηκε σ' εκτέλεση του 532/70 Ν.Δ., όπως αυτά τροποποιήθηκαν και συμπληρώθηκαν με τα 677/71 και 198/72 Β.Δ/τα.

2. Τη μελέτη «ανοικτών πόλεων για την ανασυγκρότηση των χωριών κάτω των 2.000 κατοίκων» που έχει συνταχθεί από το ΤΠ και ΠΕ Ν. Μαγνησίας και από τους μελετητές Γαλλή—Προγκίδου Ελένη, Οικονόμου Λία και Δεμιρίδη Γιώργο για τον οικισμό Γλαφυρών της Κοινότητας Γλαφυρών.

3. Την 26/1985 απόφαση του Κοινοτικού Συμβουλίου της Κοινότητας Γλαφυρών με την οποία γνωμοδοτεί για τα όρια του Οικισμού Γλαφυρών.

4. Την 7/26.2.86 Γνωμοδότηση του Συμβουλίου Χωροταξίας Οικισμού και Περιβάλλοντος Ν. Μαγνησίας ως προς τη κατηγορία τα όρια και τους όρους δόμησης του οικισμού, αποφασίζουμε:

Άρθρο 1 Κατηγορία Οικισμού

Διακρίνουμε και κατατάσουμε τον Οικισμό Γλαφυρών της Κοινότητας Γλαφυρών στις εξής κατηγορίες:

α) Ενδιαφέρων
β) Στάσιμος
γ) Συνεκτικός
δ) Μεσαίος

Άρθρο 2 Καθορισμός ορίων Οικισμού

Καθορίζουμε τα όρια του Οικισμού Γλαφυρών της Κοινότητας Γλαφυρών όπως αυτά φαίνονται με τα στοιχεία (1 - 2 - 2Α - 4 - 5 - 5Α - 5Β - 5Γ - 8 - 9 - 9Α - 9Β - 9Γ - 9Δ - 1) στο διάγραμμα με κλίμακα 1:5000 που θεωρήθηκε από το Τμήμα Πολ/μίας και Πολ/κών Εφαρμογών Ν. Μαγνησίας στις 26.2.1986 και αποτελεί αναπόσπαστο μέρος της απόφασης αυτής.

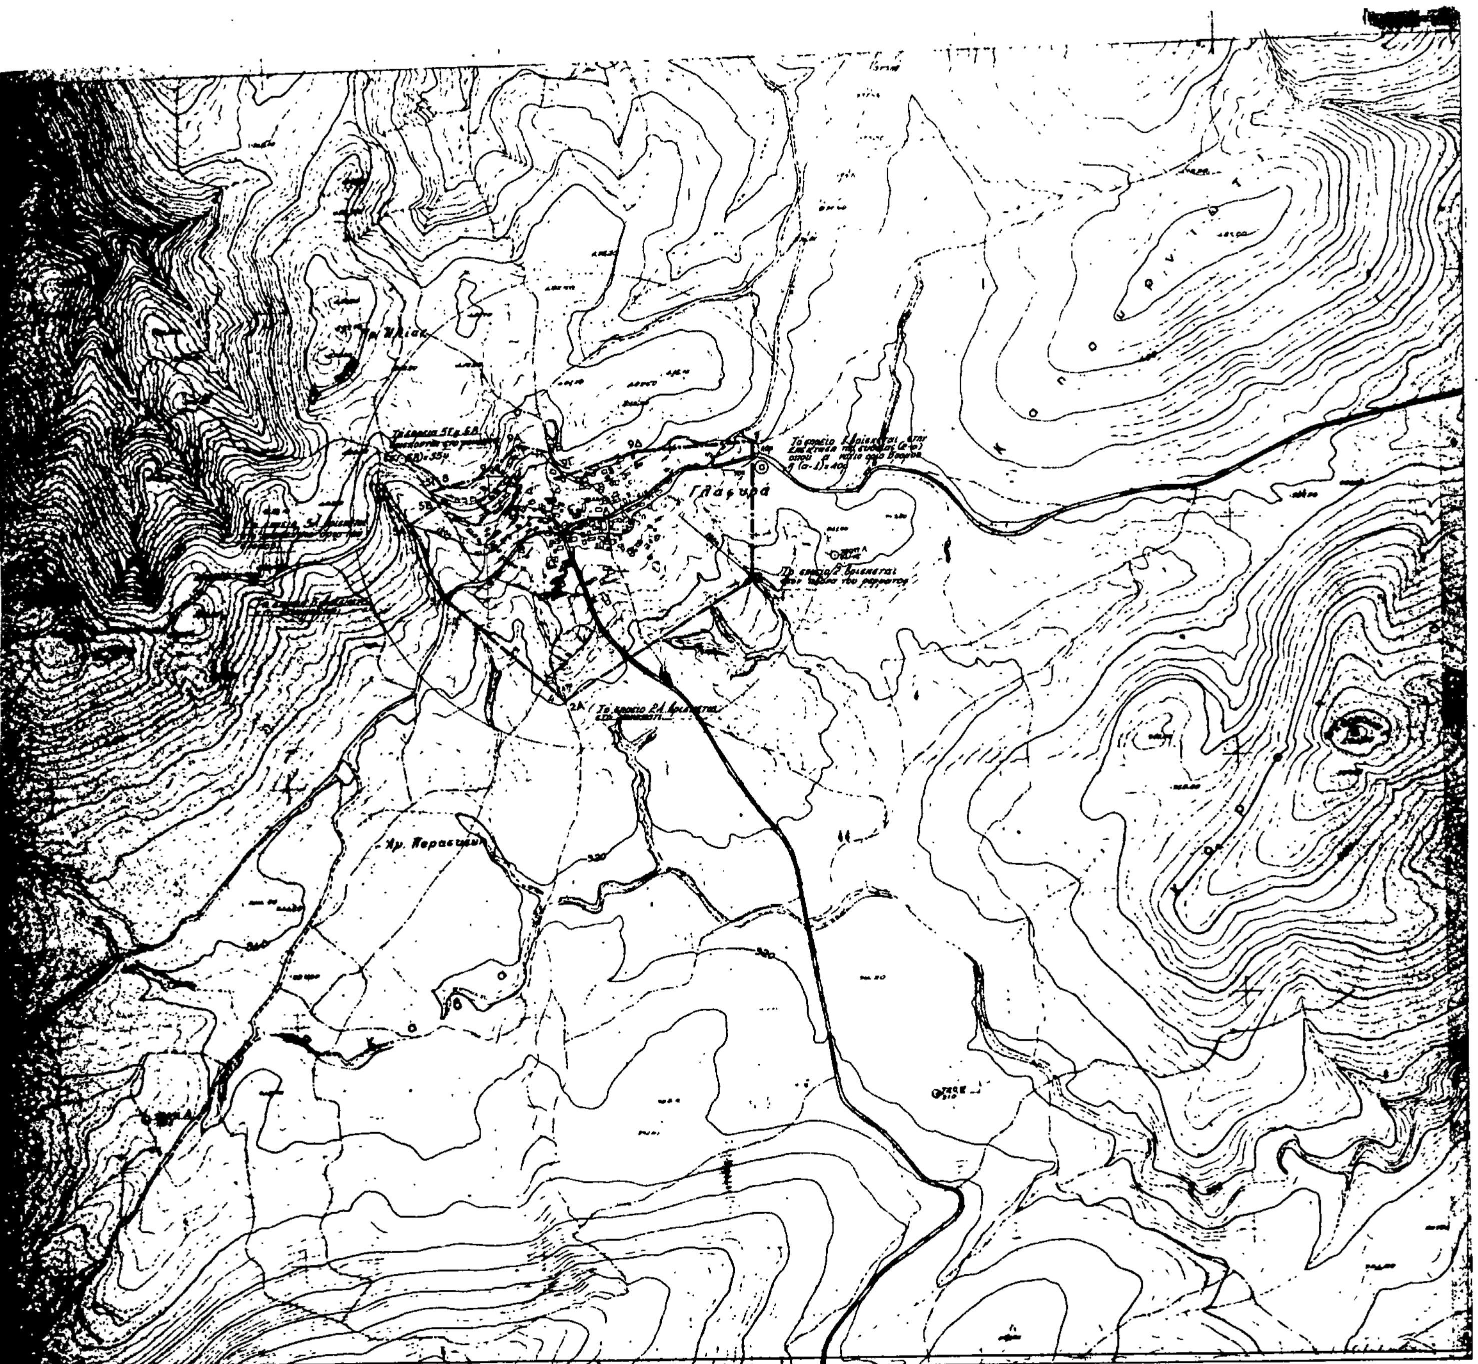
Άρθρο 3 Όροι δόμησης

Όροι δόμησης ισχύουν οι καθοριζόμενοι από το Π.Δ. της 11.6/4.8.1980 (ΦΕΚ 374Δ).

Η απόφαση αυτή να δημοσιευθεί στην Εφημερίδα της Κυβερνήσεως και ισχύει από την ημερομηνία υπογραφής της.

Βόλος, 26 Μαρτίου 1986

Ο Νομάρχης
ΕΥΡΙΠΙΔΗΣ ΚΑΦΑΝΤΑΡΗΣ


Λεπτομερεια καθορισμού σημειων 9Α, 9Β, 9Γ.
Σκαρίφημα.
ΝΟΜΟΣ ΜΑΓΝΗΣΙΑΣ
Οικισμος: ΓΛΑΦΥΡΑΙ
ΥΠΟΜΝΗΜΑ
Οριο ΟΤΑ
Οριο οικισμου
1 2 3 Ονομασιες
ΝΟΜΑΡΧΙΑ ΜΑΓΝΗΣΙΑΣ
ΕΓΚΡΙΝΕΤΑΙ ΩΣ ΠΑΡΑΡΤΗΜΑ
ΤΗΣ ΥΠ' ΑΡΙΘ. 8058 /26-3-1986 ΑΠΟΦΑΣΕΩΣ
ΒΟΛΟΣ 26 / 3 / 1986
Ο ΝΟΜΑΡΧΗΣ
Ευριπίδης Λαζόπουλος
ΟΡΙΟΘΕΤΗΣΗ ΟΙΚΙΣΜΟΥ
Αριθμος σχεδιου
Π-1.1
Συνταξη: Γαλλη-Προγκιδου Ελενη, Οικονομου Λιο, Δεμιρίδης Γιωργος
Ελεγχος
ΚΛ 1:5000
Ημερ
Υπουργειο Χωροταξιας Οικισμου και Περιβαλλοντος
ΔΙΕΥΘΥΝΣΗ ΧΩΡΟΤΑΞΙΑΣ
Γλαφυρά
Αγ. Παρασκευή

Αριθ. 8211 (4)

Καθορισμός ορίων, διάκρισης και κατάταξης σε κατηγορία του Οικισμού Αγ. Λαυρεντίου της Κοινότητας Αγίου Λαυρεντίου Ν. Μαγνησίας.

Ο ΝΟΜΑΡΧΗΣ ΜΑΓΝΗΣΙΑΣ

Έχοντας υπόψη:

1. Τις διατάξεις:

α) Του Π.Δ/τος της 24.4/3.5.1985 «τρόπος καθορισμού ορίων οικισμών της χώρας μέχρι 2.000 κατοίκους, κατηγορίας αυτών κ.λπ.».

β) Του άρθρου 42 παρ. 5 του Ν. 1337/1983 όπως αντικαταστάθηκε με το άρθρο 8 παράγρ. 17 του Ν. 1512/1985.

γ) Του Ν. 3200/55 «περί Διοικητικής Αποκεντρώσεως» όπως έχει συμπληρωθεί και τροποποιηθεί μεταγενέστερα με το 532/70 Ν.Δ.

δ) Του 712/70 Β.Δ. «περί καθορισμού των διατηρουμένων υπέρ του Υπουργού Δημοσίων Έργων αρμοδιοτήτων», που εκδόθηκε σ' εκτέλεση του 532/70 Ν.Δ., όπως αυτά τροποποιήθηκαν και συμπληρώθηκαν με τα 677/71 και 198/72 Β.Δ/τα.

2. Τη μελέτη «ανοικτών πόλεων για την ανασυγκρότηση των χωριών κάτω των 2.000 κατοίκων» που έχει συνταχθεί από το ΤΠ και ΠΕ Ν. Μαγνησίας και από τους μελετητές Γαλλή—Προγκίδου Ελένη, Οικονόμου Λία και Δεμιρίδη Γιώργο για τον οικισμό Αγ. Λαυρεντίου της Κοινότητας Αγ. Λαυρεντίου.

3. Την 57/1985 απόφαση του Κοινοτικού Συμβουλίου της Κοινότητας Αγ. Λαυρεντίου με την οποία γνωμοδοτεί για τα όρια του Οικισμού Αγ. Λαυρεντίου.

4. Την 8/27.2.86 Γνωμοδότηση του Συμβουλίου Χωροταξίας Οικισμού και Περιβάλλοντος Ν. Μαγνησίας ως προς τη κατηγορία τα όρια και τους όρους δόμησης του οικισμού Αγ. Λαυρεντίου, αποφασίζουμε:

Άρθρο 1 Κατηγορία Οικισμού

Διακρίνουμε και κατατάσσουμε τον Οικισμό Αγ. Λαυρεντίου της Κοινότητας Αγ. Λαυρεντίου στις εξής κατηγορίες:

α) Ενδιαφέρων

β) Στάσιμος

γ) Συνεκτικός

δ) Μεσαίος

Άρθρο 2 Καθορισμός ορίων Οικισμού

Καθορίζουμε τα όρια του Οικισμού Αγ. Λαυρεντίου της Κοινότητας Αγ. Λαυρεντίου όπως αυτά φαίνονται με τα στοιχεία 1 - 2 - 3 - 4 - 5 - 6 - 7 - 8 - 9 - 10 - 1 στο διάγραμμα με κλίμακα 1:5000 που θεωρήθηκε από το Τμήμα Πολ/μίας και Πολ/κών Εφαρμογών Ν. Μαγνησίας στις 27.2.1986 και αποτελεί αναπόσπαστο μέρος της απόφασης αυτής.

Άρθρο 3 Όροι δόμησης

Όροι δόμησης ισχύουν οι καθοριζόμενοι από το Π.Δ. της 11.6/4.8.1980 (ΦΕΚ 374Δ).

Η απόφαση αυτή να δημοσιευθεί στην Εφημερίδα της Κυβερνήσεως και ισχύει από την ημερομηνία υπογραφής της.

Βόλος, 26 Μαρτίου 1986

Ο Νομάρχης

ΕΥΡΙΠΙΔΗΣ ΚΑΦΑΝΤΑΡΗΣ

ΛΕΠΤΟΜΕΡΕΙΑ ΚΑΘΟΡΙΣΜΟΥ ΣΗΜΕΙΩΝ 9,1,2,4,4Α
(σκαρίφημα)

ΝΟΜΟΣ ΜΑΓΝΗΣΙΑΣ
Οικισμος ΑΓ. ΛΑΥΡΕΝΤΗΣ

ΥΠΟΜΝΗΜΑ

Οριο ΟΤΑ
Οριο οικισμού
1 2 3 Ονομασίες

ΟΡΙΟΘΕΤΗΣΗ ΟΙΚΙΣΜΟΥ

Π-1.1

Κλ 1:5000

Συνταξη: Γαλλη - Προγκιδου Ελενη, Οικονομου Λιο, Δεμιριδης Γιωργος

Ελεγχος

Υπουργειο Χωροταξιας Οικισμου και Περιβαλλοντος
ΔΙΕΥΘΥΝΣΗ ΧΩΡΟΤΑΞΙΑΣ